


# OTWARTE STREFY AKTYWNOŚCI (OSA) EDYCJA 2018

MIELESZYN, GM. MIELESZYN, DZIAŁKA NR 210

SCHEMAT UKŁADU SPRZĘTU 1:100

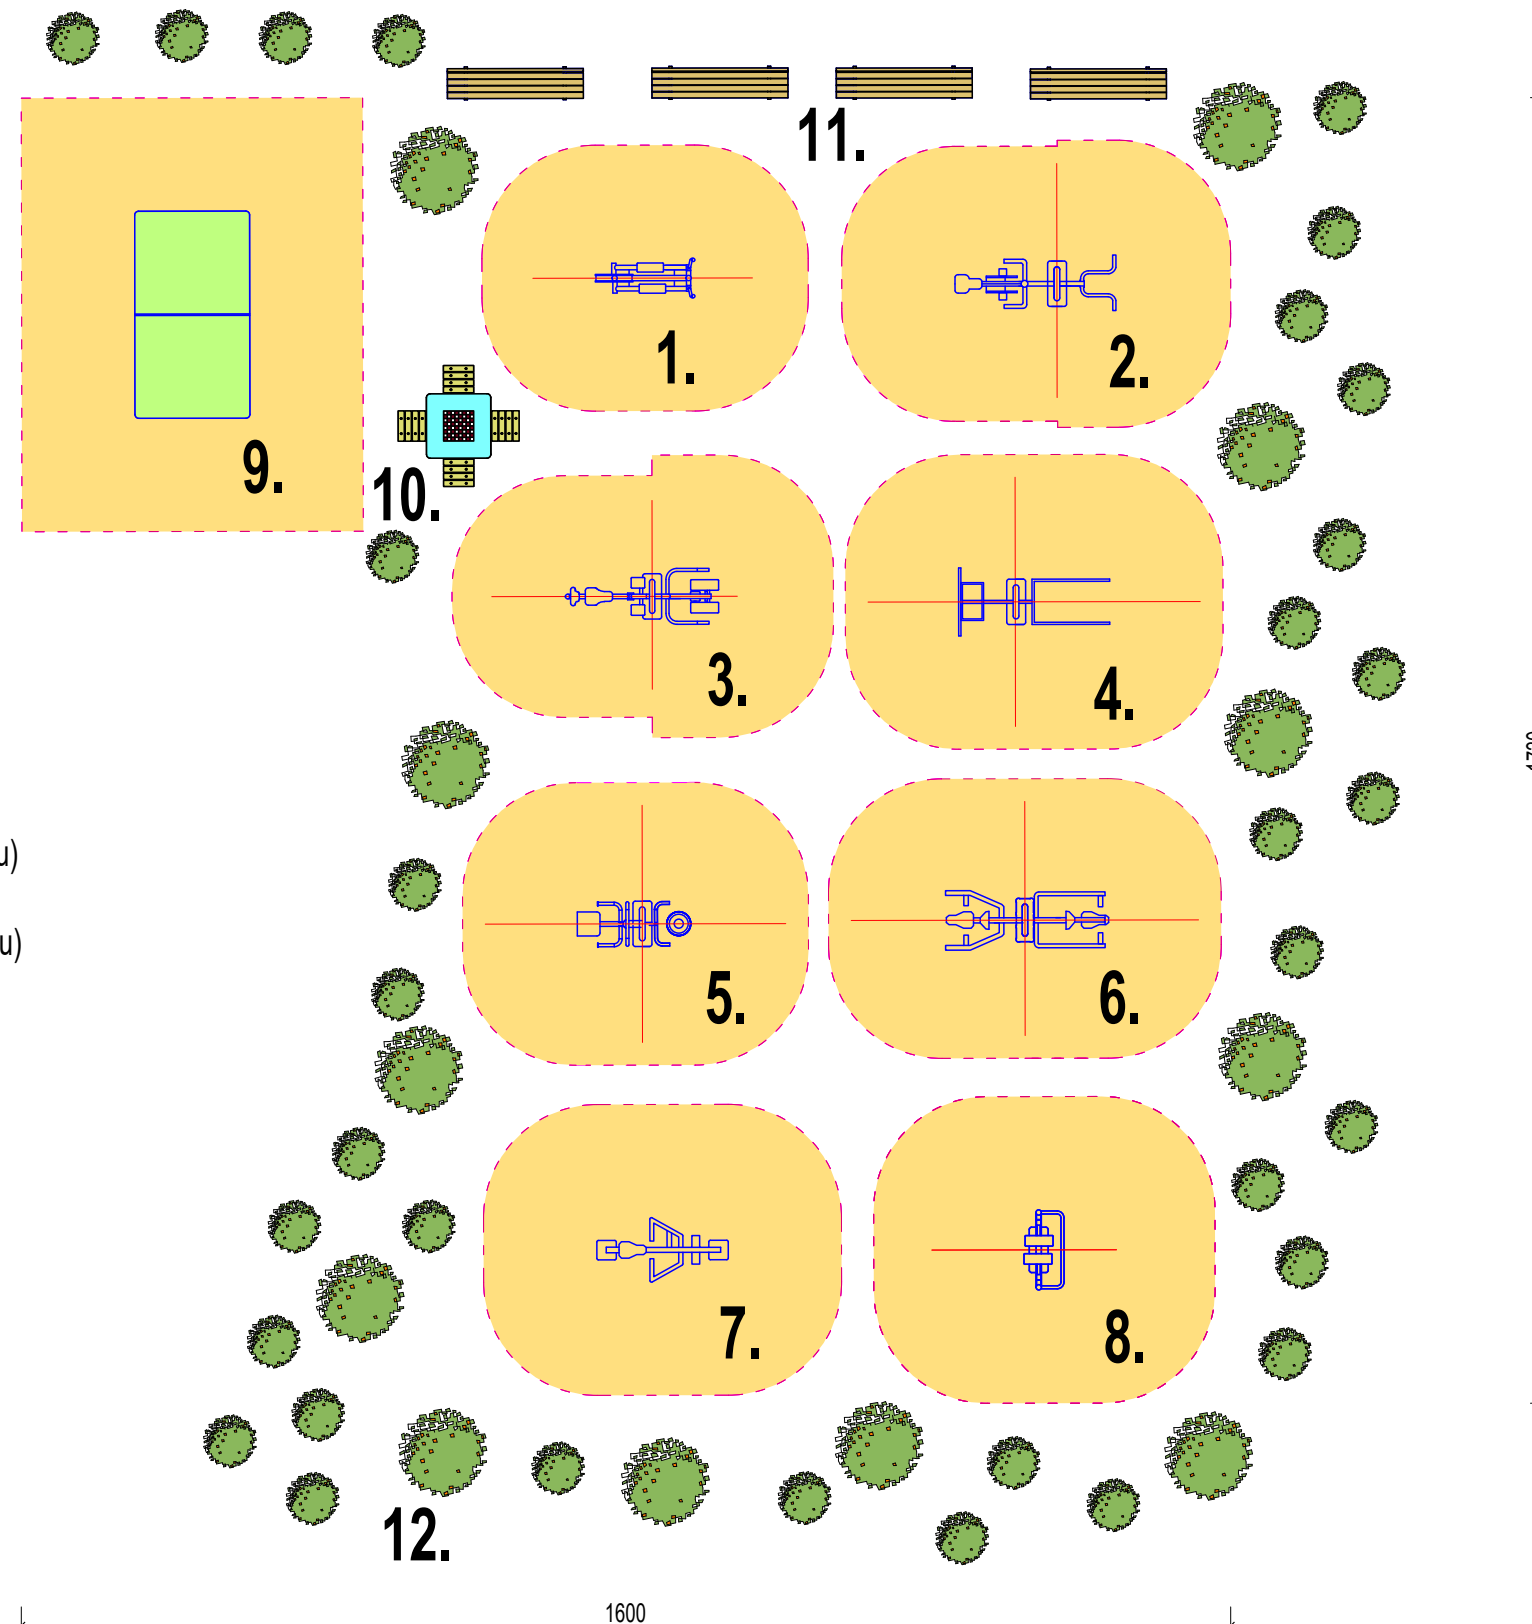

## LEGENDA:

1. Orbitrek wolnostojący
2. Drążek + Rower (montowane po obu stronach pylonu)
3. Steper + Prasa nożna (montowane po obu stronach pylonu)
4. Poręczce równoległe + Drabinka (montowane po obu stronach pylonu)
5. Twistwer + Wahadło (montowane po obu stronach pylonu)
6. Podciąg górny + Wypych górny (montowane po obu stronach pylonu)
7. Wioślarz wolnostojący
8. Biegacz wolnostojący
9. Stół do ping-ponga
10. Stół do szachów
11. Ławki z oparciem (4 szt.)
12. Nasadzenia (rośliny ozdobne)